


BESTUHLUNGSPLAN

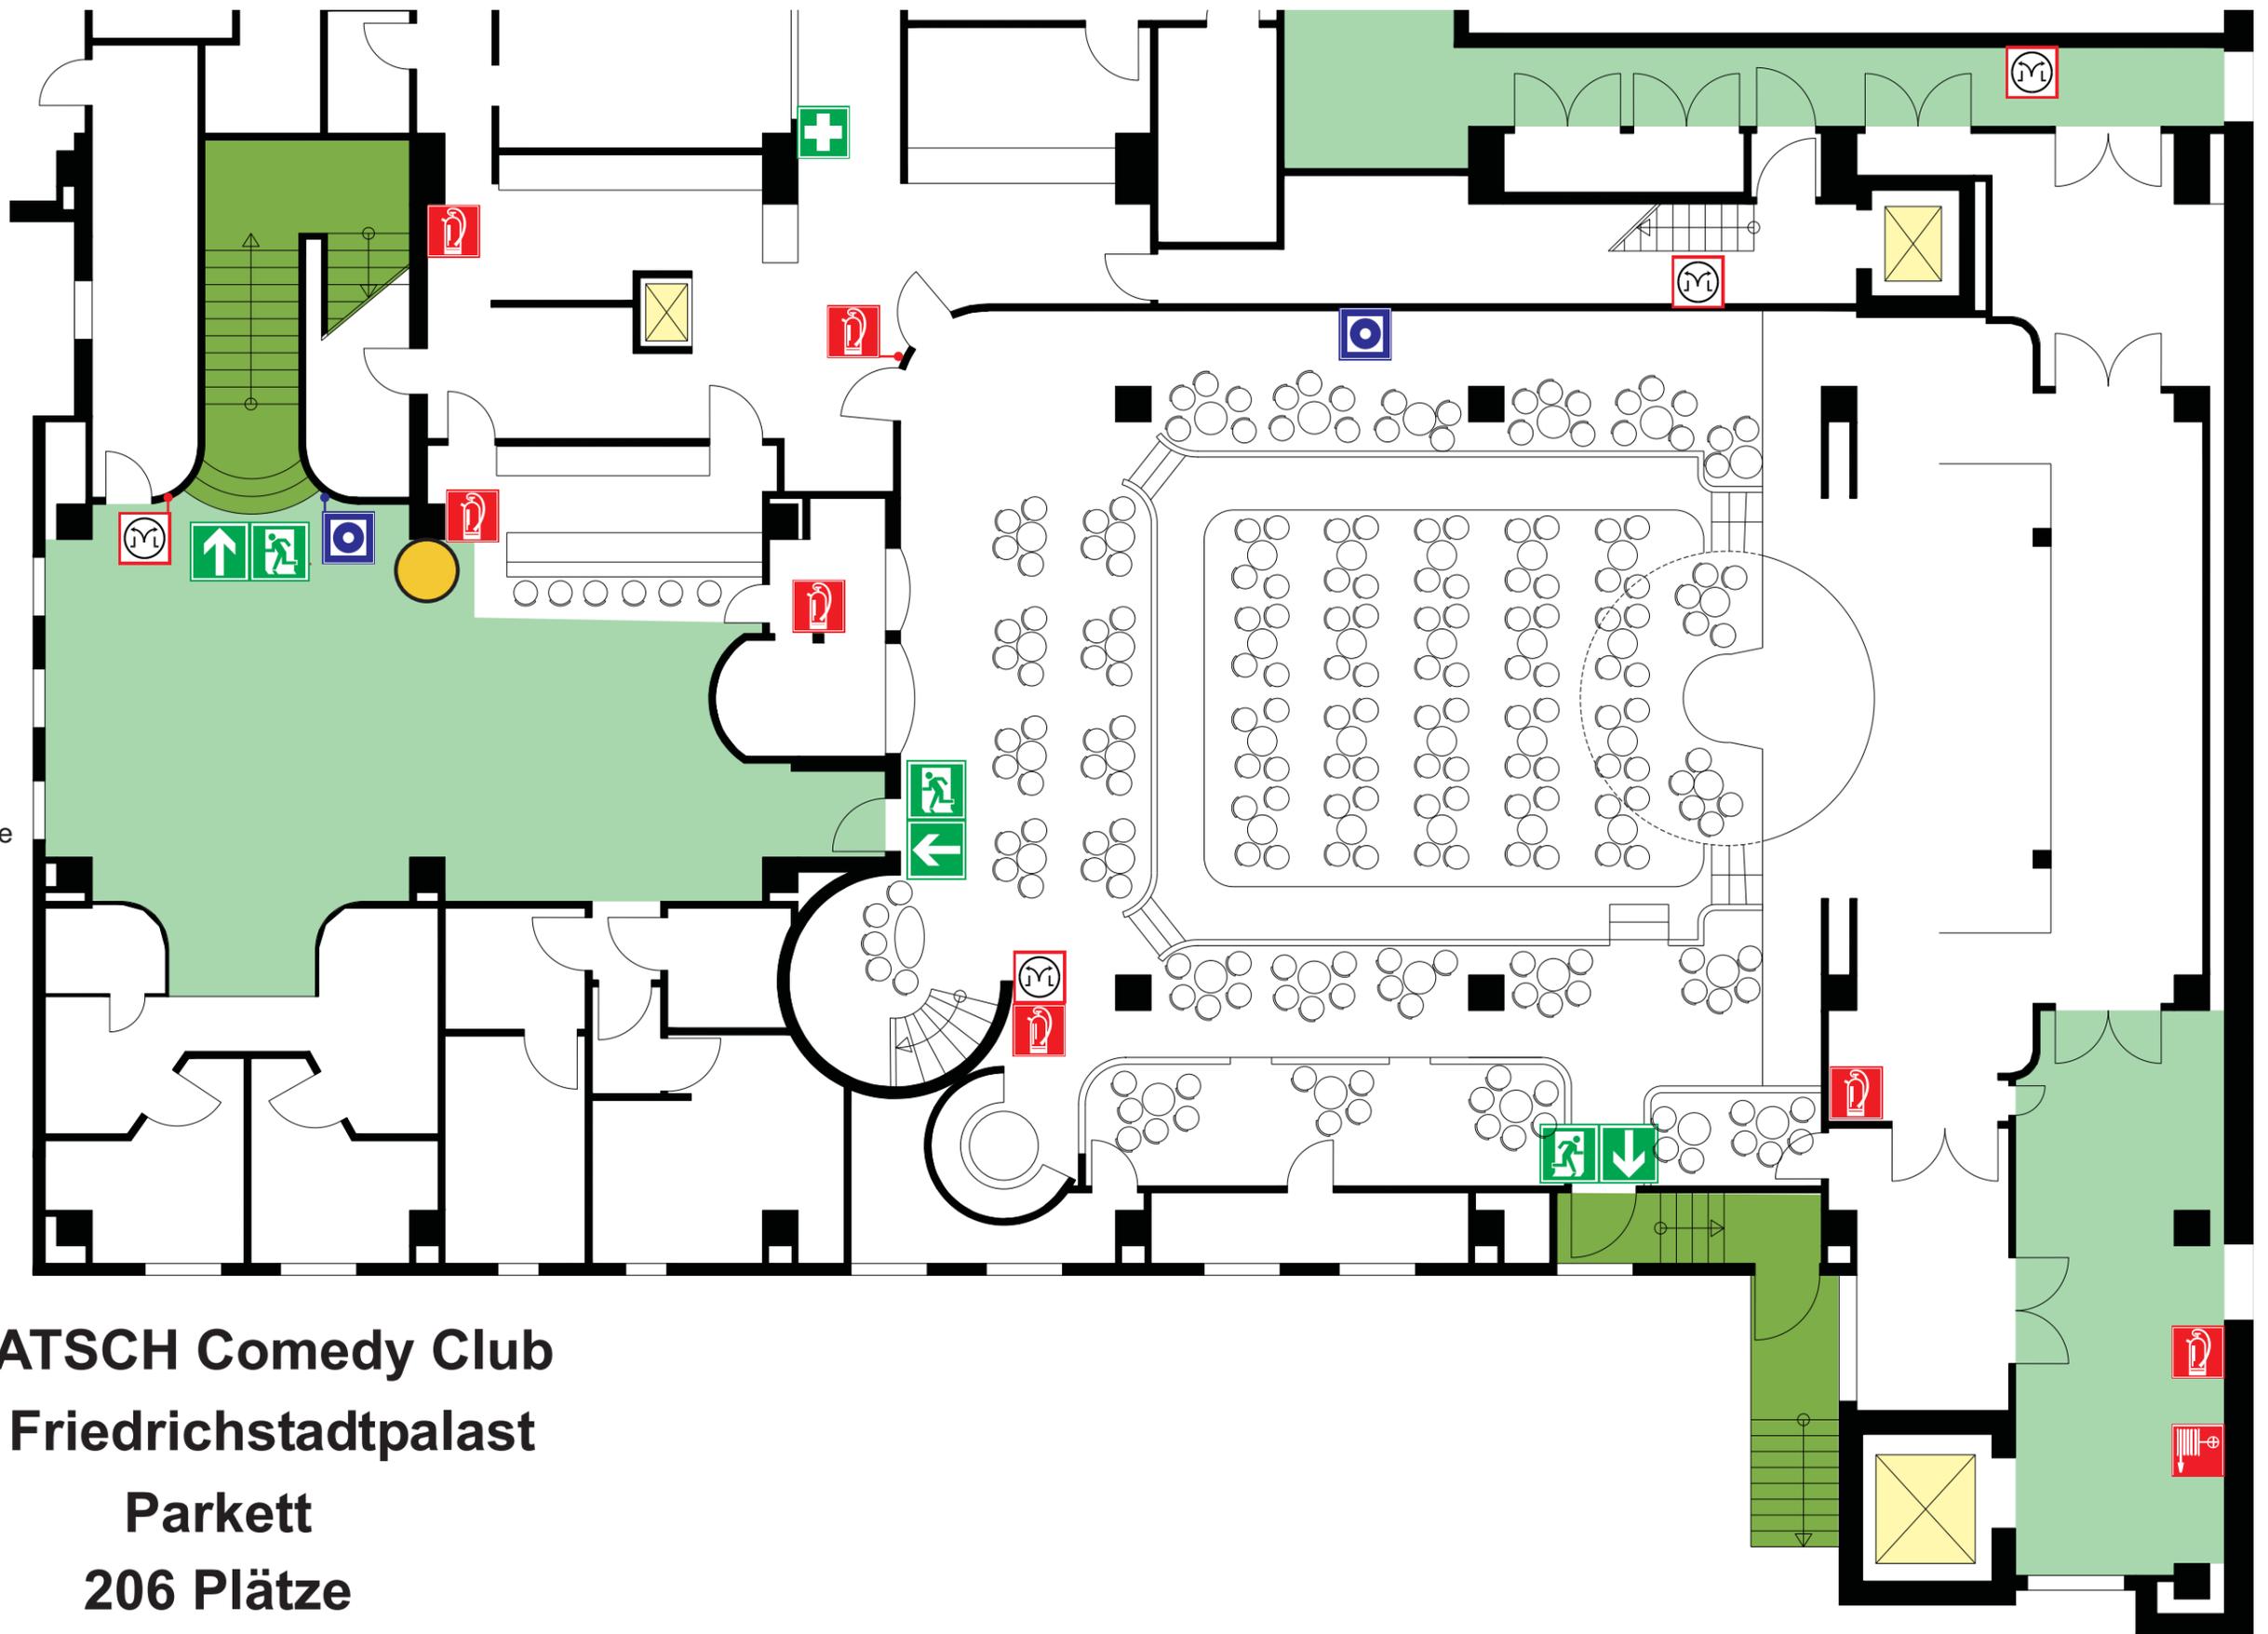

Legende:

-  Rettungsweg/
Notausgang
-  Richtungsangabe
-  Hausalarm
-  Feuerlöscher
-  Standort


QUATSCH Comedy Club

im Friedrichstadtpalast

Parkett

206 Plätze

BESTUHLUNGSPLAN

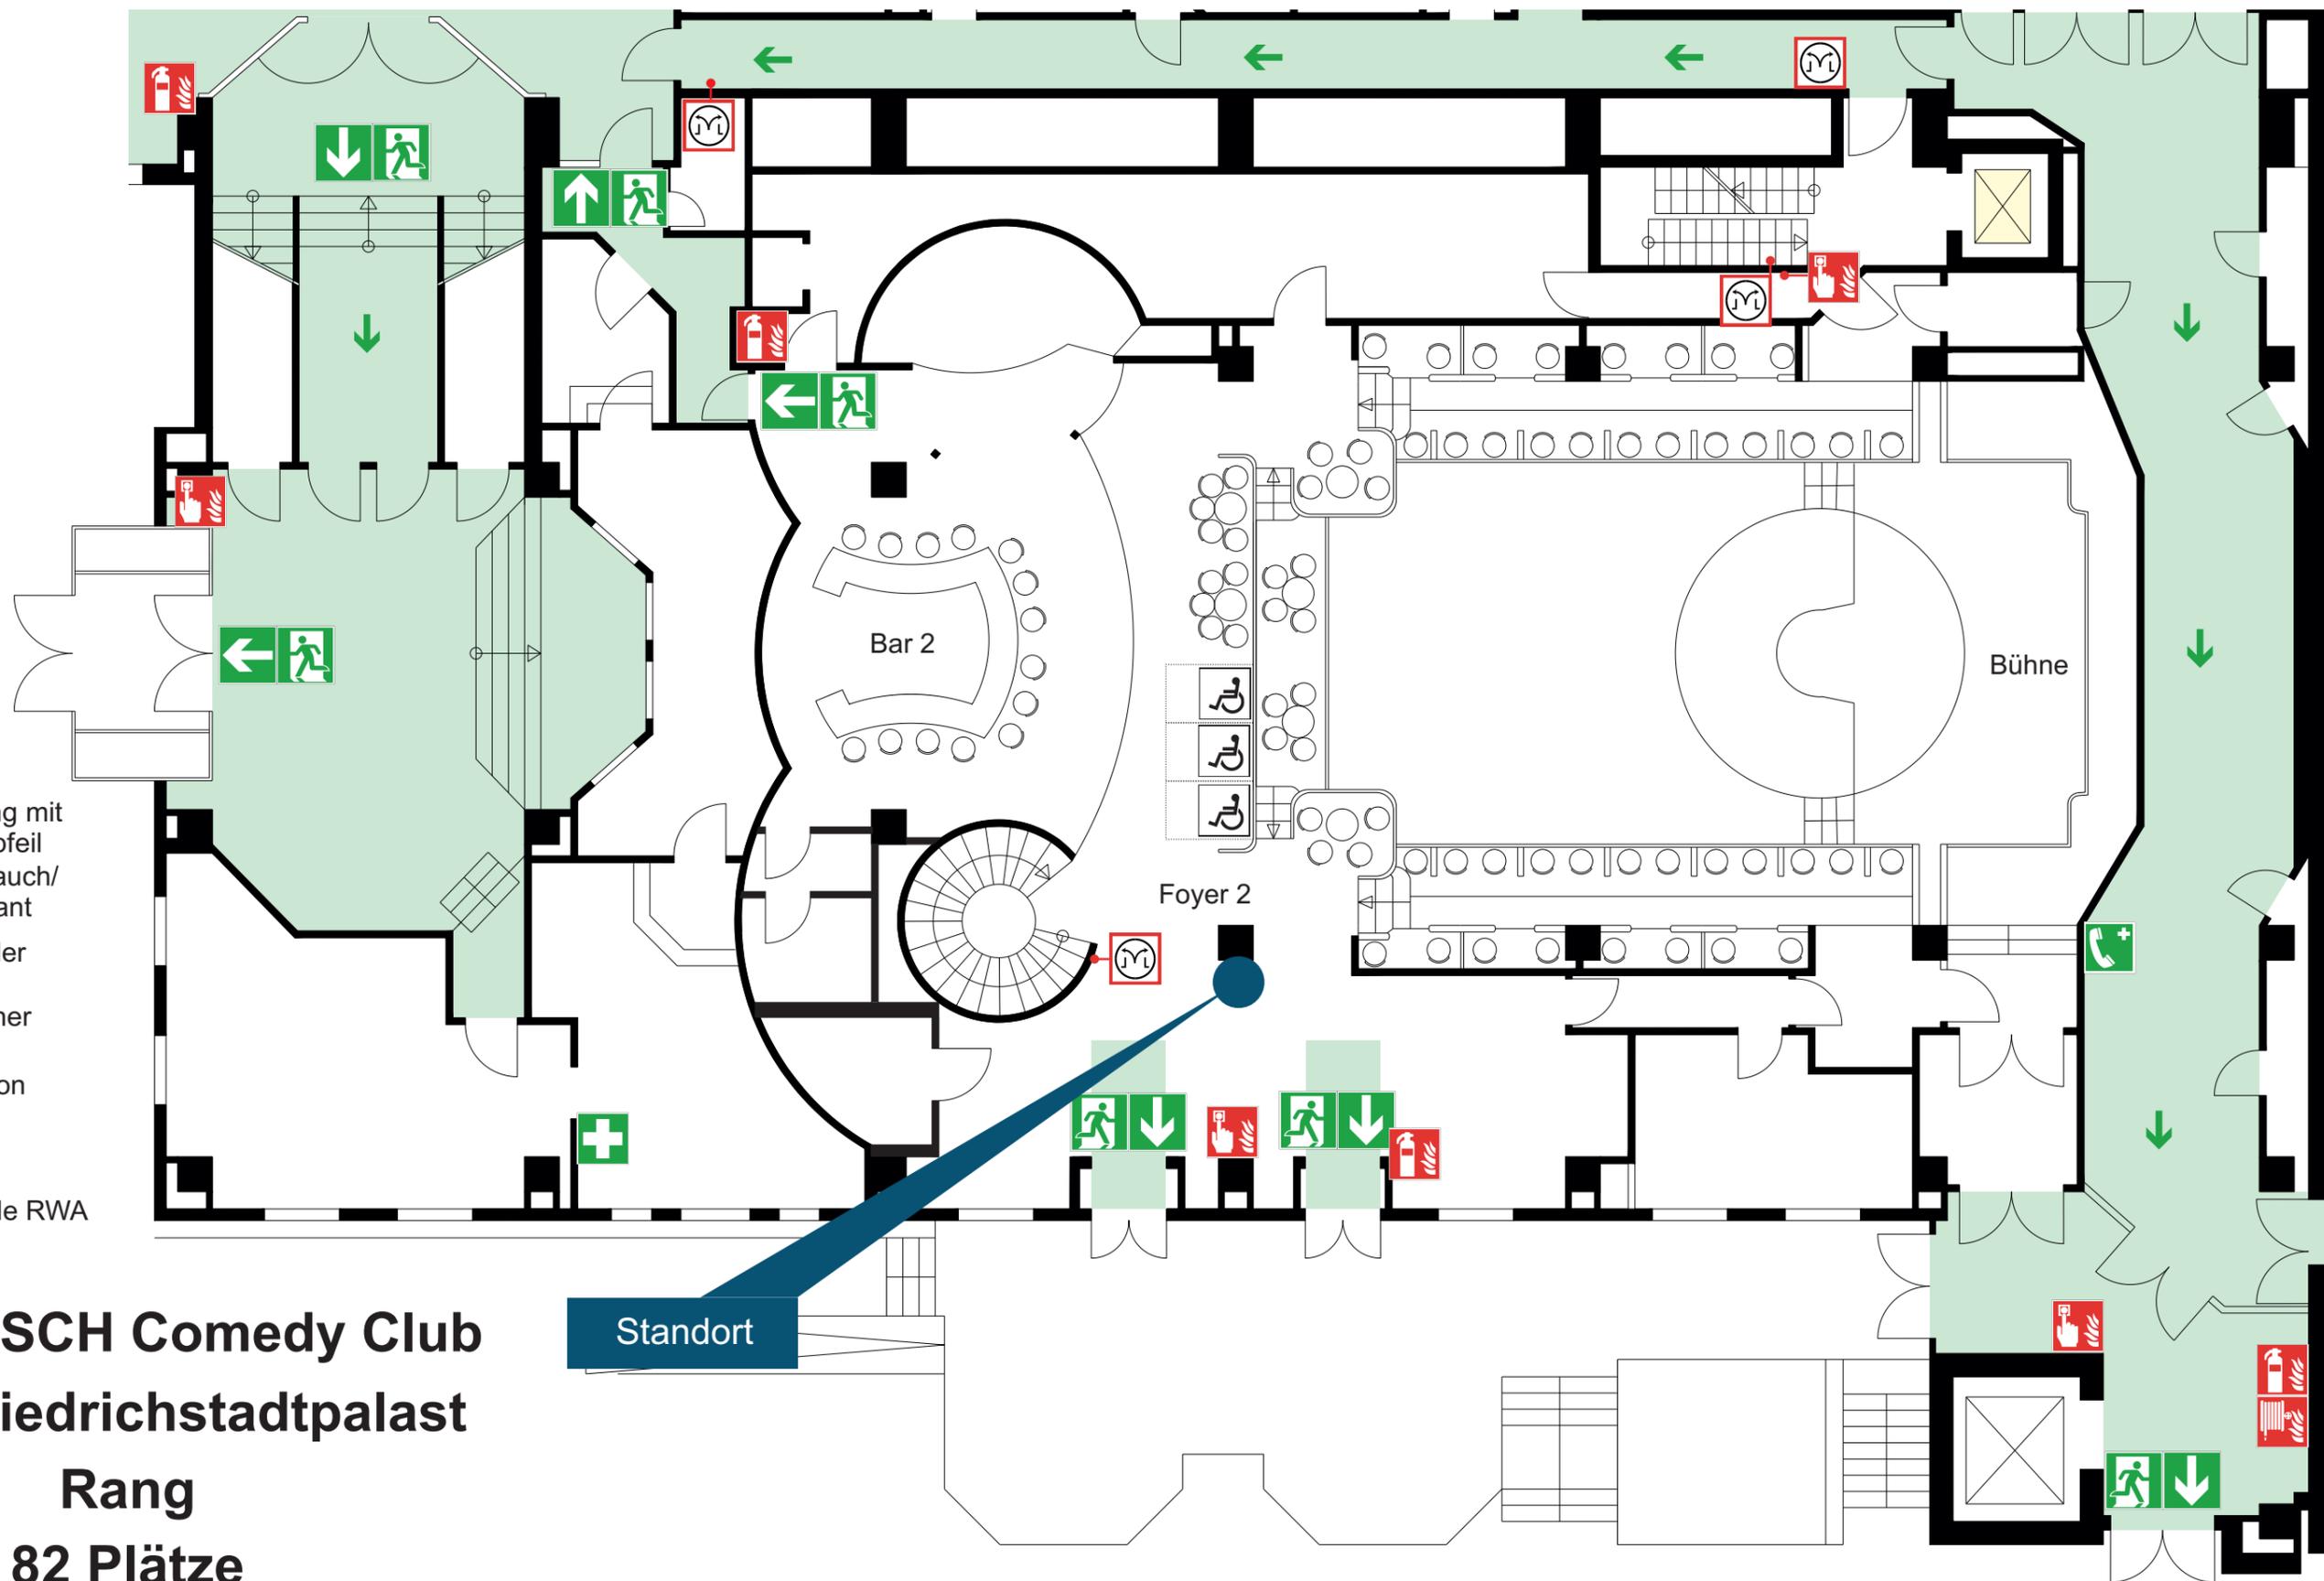

Legende:

-  Standort
-  Fluchtweg
-  Notausgang mit Richtungspfeil
-  Löschschlauch/Wandhydrant
-  Brandmelder
-  Feuerlöscher
-  Notruftelefon
-  Erste Hilfe
-  Bedienstelle RWA

QUATSCH Comedy Club
im Friedrichstadtpalast

Rang
82 Plätze

Standort