

52 SITZPLÄTZE
"CORONA- ABSTAND" FÜR
HYBRID- ODER LIVEEVENT

DESINFIZIERT
DESINFIZIERT


PROJEKT
GATE22

VERANSTALTUNGSORT
Filderstadt

PLANINHALT
Grundriss | Corona Bestuhlung

AUSGABEDATUM
19.04.2022



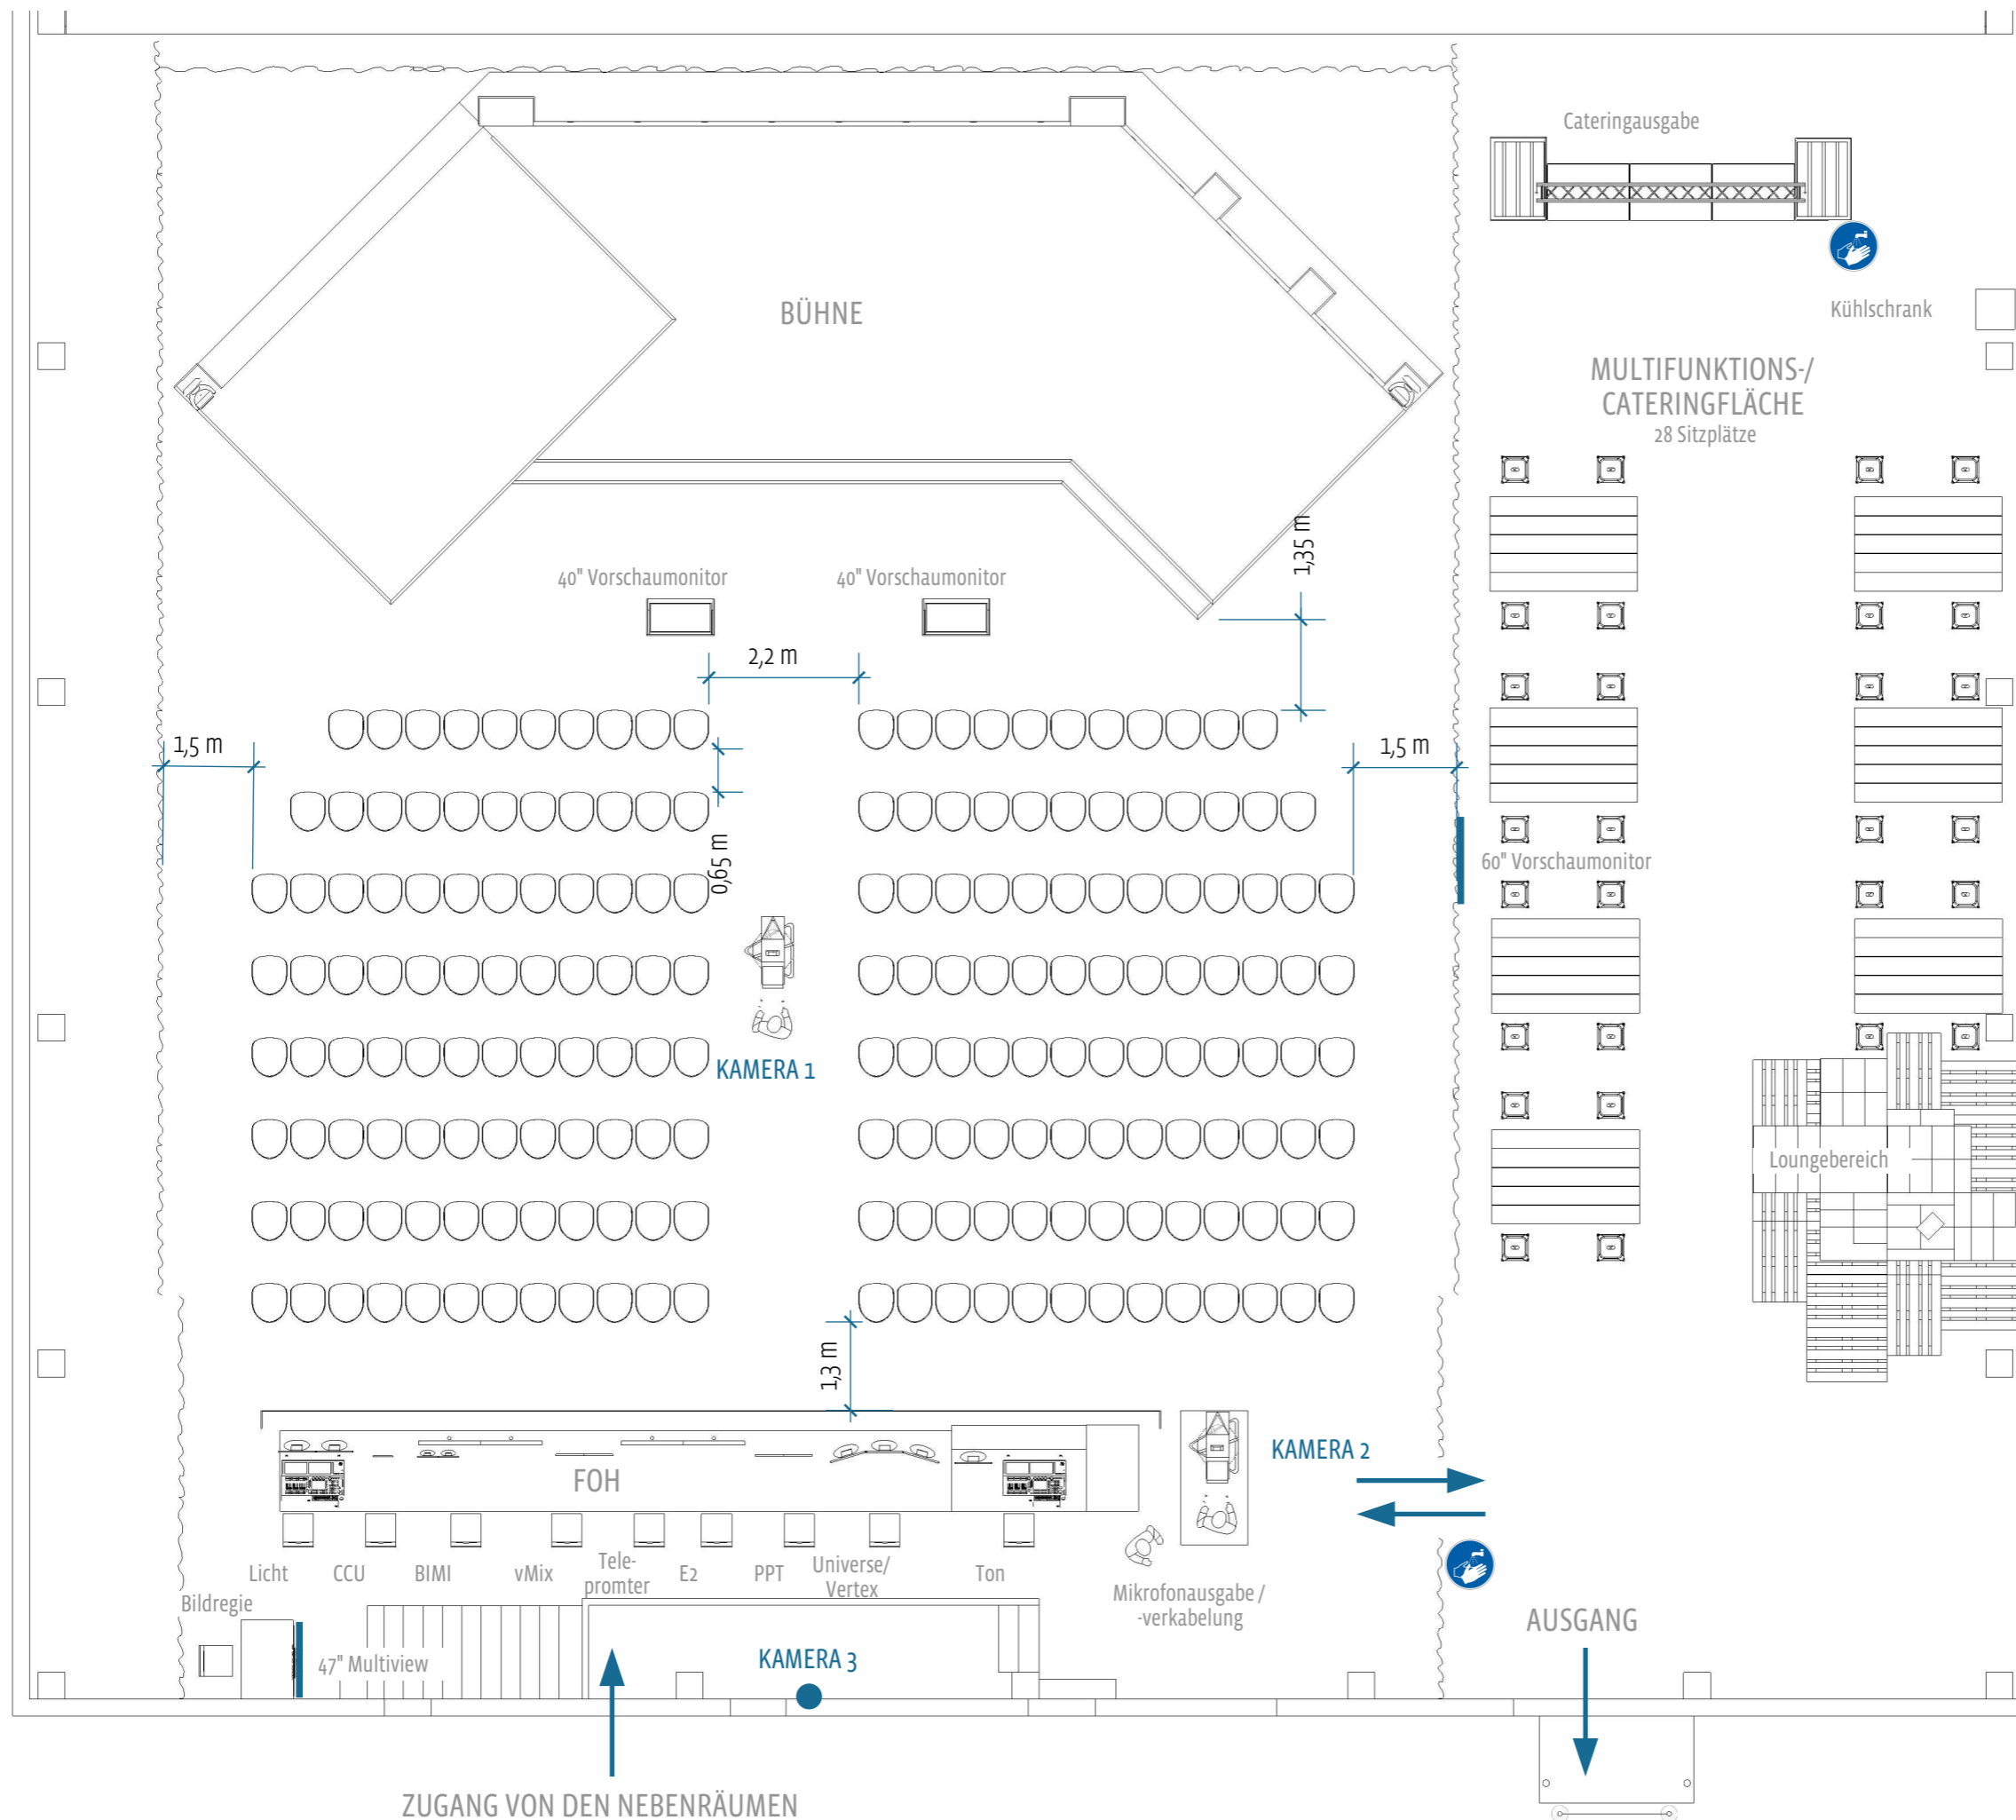

194 SITZPLÄTZE
 "REIHENBESTUHLUNG" FÜR
 HYBRID- ODER LIVEEVENT

DESINFIZIERT
 DESINFIZIERT

PROJEKT
 GATE22
 VERANSTALTUNGSORT
 Filderstadt
 PLANINHALT
 Grundriss | Reihenbestuhlung
 AUSGABEDATUM
 19.04.2022

